

DEPARTEMENT DE L'AIN

Plan Local d'Urbanisme

(article L. 123.19 nouveau du Code de l'Urbanisme / Loi "E.N.E." du 12/07/2010)

SAUVERNY

PLAN ANNEXE

Vu pour être annexé à la
délibération d'approbation du
Conseil Communal de la
CCPG en date du 16/10/2014

Le Président




| PLAN N° 8 | PROCEDURES | | |
|-------------------|---|--|--|
| | ELABORATION : | | |
| | REVISIONS | MODIFICATIONS | MISES A JOUR |
| ÉCHELLE 1/5000 | N°1 Approuvé le : N°2 Approuvé le : N°3 Approuvé le : | N°1 Approuvé le : N°2 Approuvé le : N°3 Approuvé le : N°4 Approuvé le : | N°1 Approuvé le : N°2 N°3 N°4 |
| Mise au point | | | |
| CONCEPTION | B.E. DESSIN | FOND CADASTRAL | MISE A JOUR DU BATI |
| | | Parcelles cadastrales Mise à jour Cadastrales 2013 | Mars 2011 |

LEGENDE

Droit de préemption urbain au profit de la commune pour les zones U et AU (voir délibération dans le dossier Annexe.)

Protection des bois et forêts soumis au régime forestier

"Le territoire entier est concerné par le risque d'exposition au plomb" disposition indicative au titre de l'article R123-13-14" du Code de l'Urbanisme

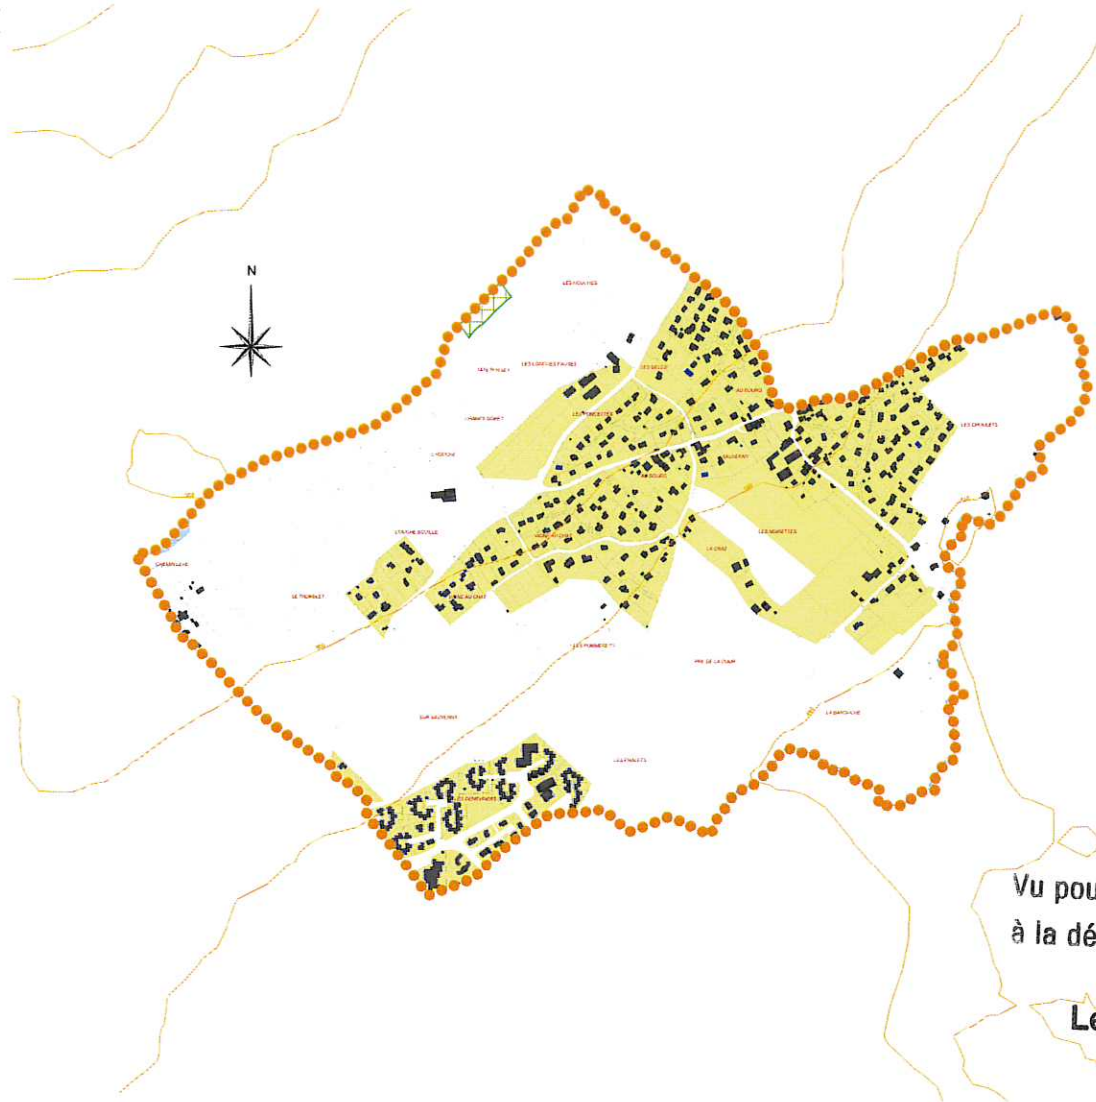

Vu pour être annexé
à la délibération du

30 AVR. 2015

Le Président

Christophe BOUVIER

